


# Gondelsheim


## Legende

- Emission Schiene
- Brücke
- Geltungsbereich Bebauungsplan
- Hauptgebäude nach 1974
- Nebengebäude und Gebäude ohne Wohnnutzung
- Hauptgebäude vor 1974
- Fassade mit Grenzüberschreitung
- Fassadenpunkt
- Wohngebiete
- Mischgebiete
- Gewerbegebiete
- 57 dB(A) - Isophone (Nacht) - freie Schallausbreitung
- 57 dB(A) - Isophone (Nacht) - reale Schallausbreitung

Maßstab 1:1000

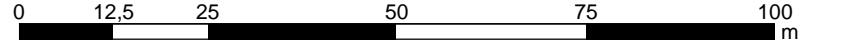

G000\_01

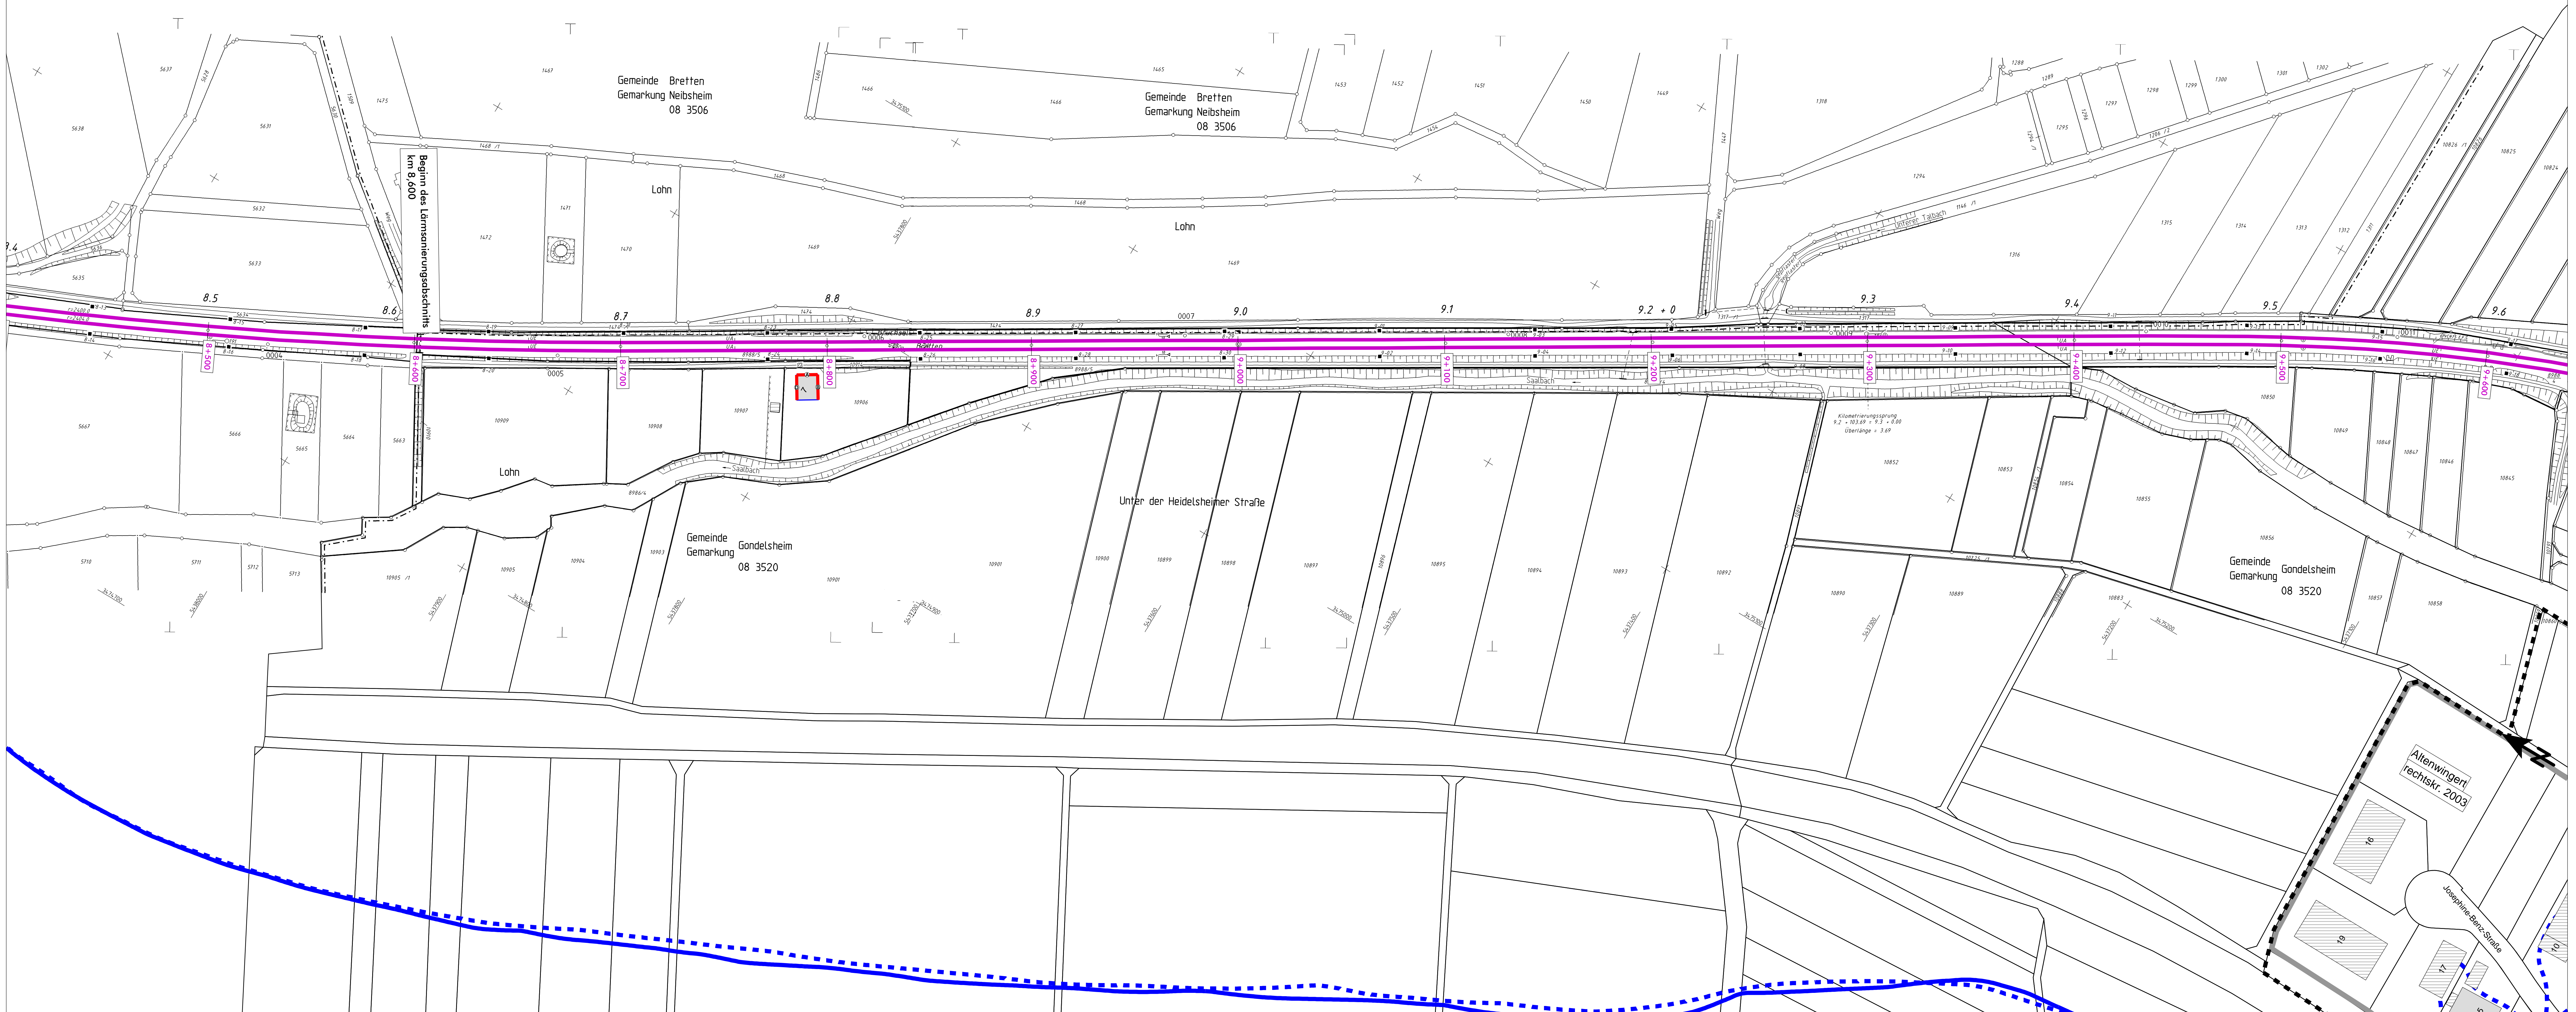

Genehmigungsplanung: Unterlage für eine Entscheidung nach § 18 AEG											
<table border="1" style="width: 100%; border-collapse: collapse;"> <tr> <td style="width: 20px;"><b>DB</b></td> <td><b>NETZE</b></td> </tr> <tr> <td colspan="2" style="font-size: 8px;">                     68800 Netz AG                      Eisenbahninfrastruktur                      Eisenbahnverkehrsunternehmen                      1000 Karlsruhe                 </td> </tr> <tr> <td style="font-size: 8px;">                     Name: <input type="text"/>                      Datum: <input type="text"/>                      Status: <input type="text"/> </td> <td style="font-size: 8px;">                     Name: <input type="text"/>                      Datum: <input type="text"/>                      Status: <input type="text"/> </td> </tr> </table>	<b>DB</b>	<b>NETZE</b>	68800 Netz AG Eisenbahninfrastruktur Eisenbahnverkehrsunternehmen 1000 Karlsruhe		Name: <input type="text"/> Datum: <input type="text"/> Status: <input type="text"/>	Name: <input type="text"/> Datum: <input type="text"/> Status: <input type="text"/>	<table border="1" style="width: 100%; border-collapse: collapse;"> <tr> <td style="width: 20px;"><b>MODUS CONSULT</b></td> <td style="font-size: 8px;">                     Ingenieurbüro                      70474 Stuttgart                      Tel: (07141) 9997-177, Fax: (07141) 9997-178                 </td> </tr> <tr> <td colspan="2" style="font-size: 8px;">                     Auftrag-Nr.: 1004_01                      Datum: 10/2017                      Status: SP                      Blatt: 10/2017_P01                      Maßstab: 1:1000                 </td> </tr> </table>	<b>MODUS CONSULT</b>	Ingenieurbüro 70474 Stuttgart Tel: (07141) 9997-177, Fax: (07141) 9997-178	Auftrag-Nr.: 1004_01 Datum: 10/2017 Status: SP Blatt: 10/2017_P01 Maßstab: 1:1000	
<b>DB</b>	<b>NETZE</b>										
68800 Netz AG Eisenbahninfrastruktur Eisenbahnverkehrsunternehmen 1000 Karlsruhe											
Name: <input type="text"/> Datum: <input type="text"/> Status: <input type="text"/>	Name: <input type="text"/> Datum: <input type="text"/> Status: <input type="text"/>										
<b>MODUS CONSULT</b>	Ingenieurbüro 70474 Stuttgart Tel: (07141) 9997-177, Fax: (07141) 9997-178										
Auftrag-Nr.: 1004_01 Datum: 10/2017 Status: SP Blatt: 10/2017_P01 Maßstab: 1:1000											
<b>Lärmsanierung an bestehenden Schienenwegen des Bundes</b> Strecke 4130, Bruchsal - Bretten											
Lageplan Streckenabschnitt Gondelsheim, Strecke 4130, Bahn-km 8,600 - 12,350											
Berechnung ohne Lärmschutzmaßnahmen											